


**Rez de chaussée**



Ech. 1/50

	<b>Conseil Général des Ardennes</b> Direction des Bâtiments Départementaux Tél: 03.24.59.66.40	
	<b>Bâtiment</b> gare)	(ancienne) 08330 Signy le Petit
Rez de chaussée Sous-sol		Etat futur 28/05/09
Plan 01 Ech. 1/50 1/100		

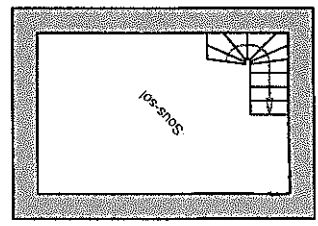

Sous-sol

Ech. 1/100

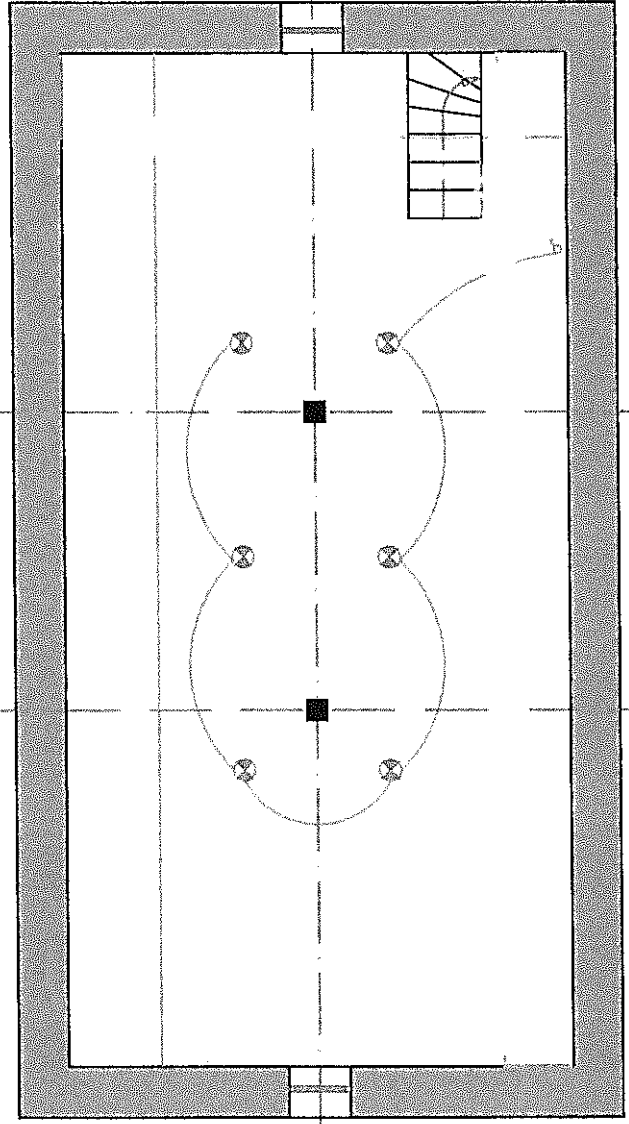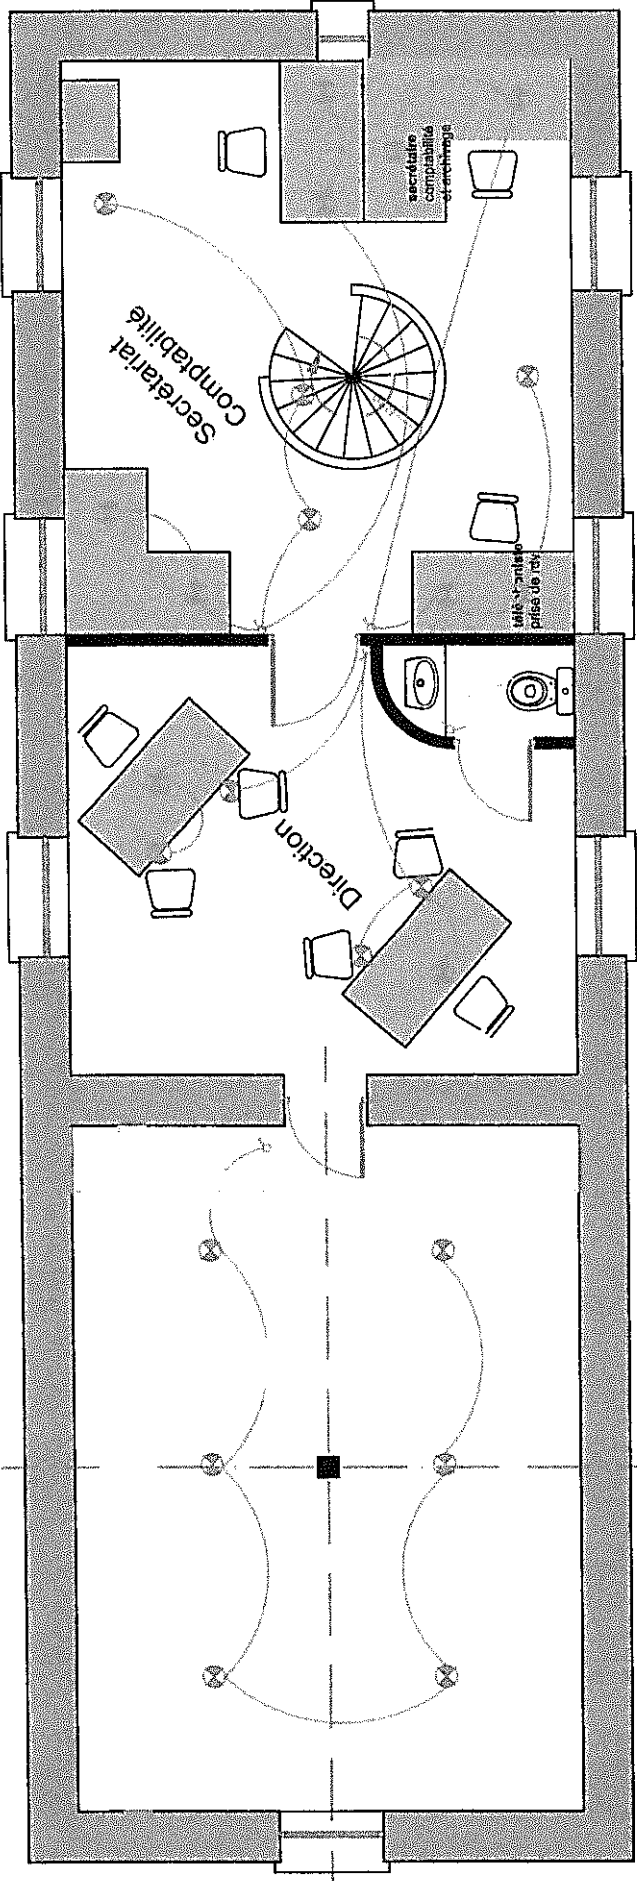

Conseil Général des Ardennes  
Direction des Bâtiments Départementaux  
Tél: 03.24.59.60.40

Bâtiment	(ancienne gare)
08330 Signy le Petit	
1er étage et combles	
Etat futur	Plan 02
28/05/09	Ech. 1/50