

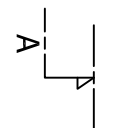


Limite de propriété

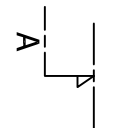

Détecteur de fumées	○	Déclencheur manuel-alarme	⌋	Conseil Général des Ardennes Direction des Bâtiments Départementaux Tél: 03.24.59.60.40		MADEF - Appartement de la Directrice Création d'un accueil 10 - 17 ans
Extincteur eau	☼	Extincteur CO2	☼			
		Avertisseur sonore				
		Avertisseur lumineux				

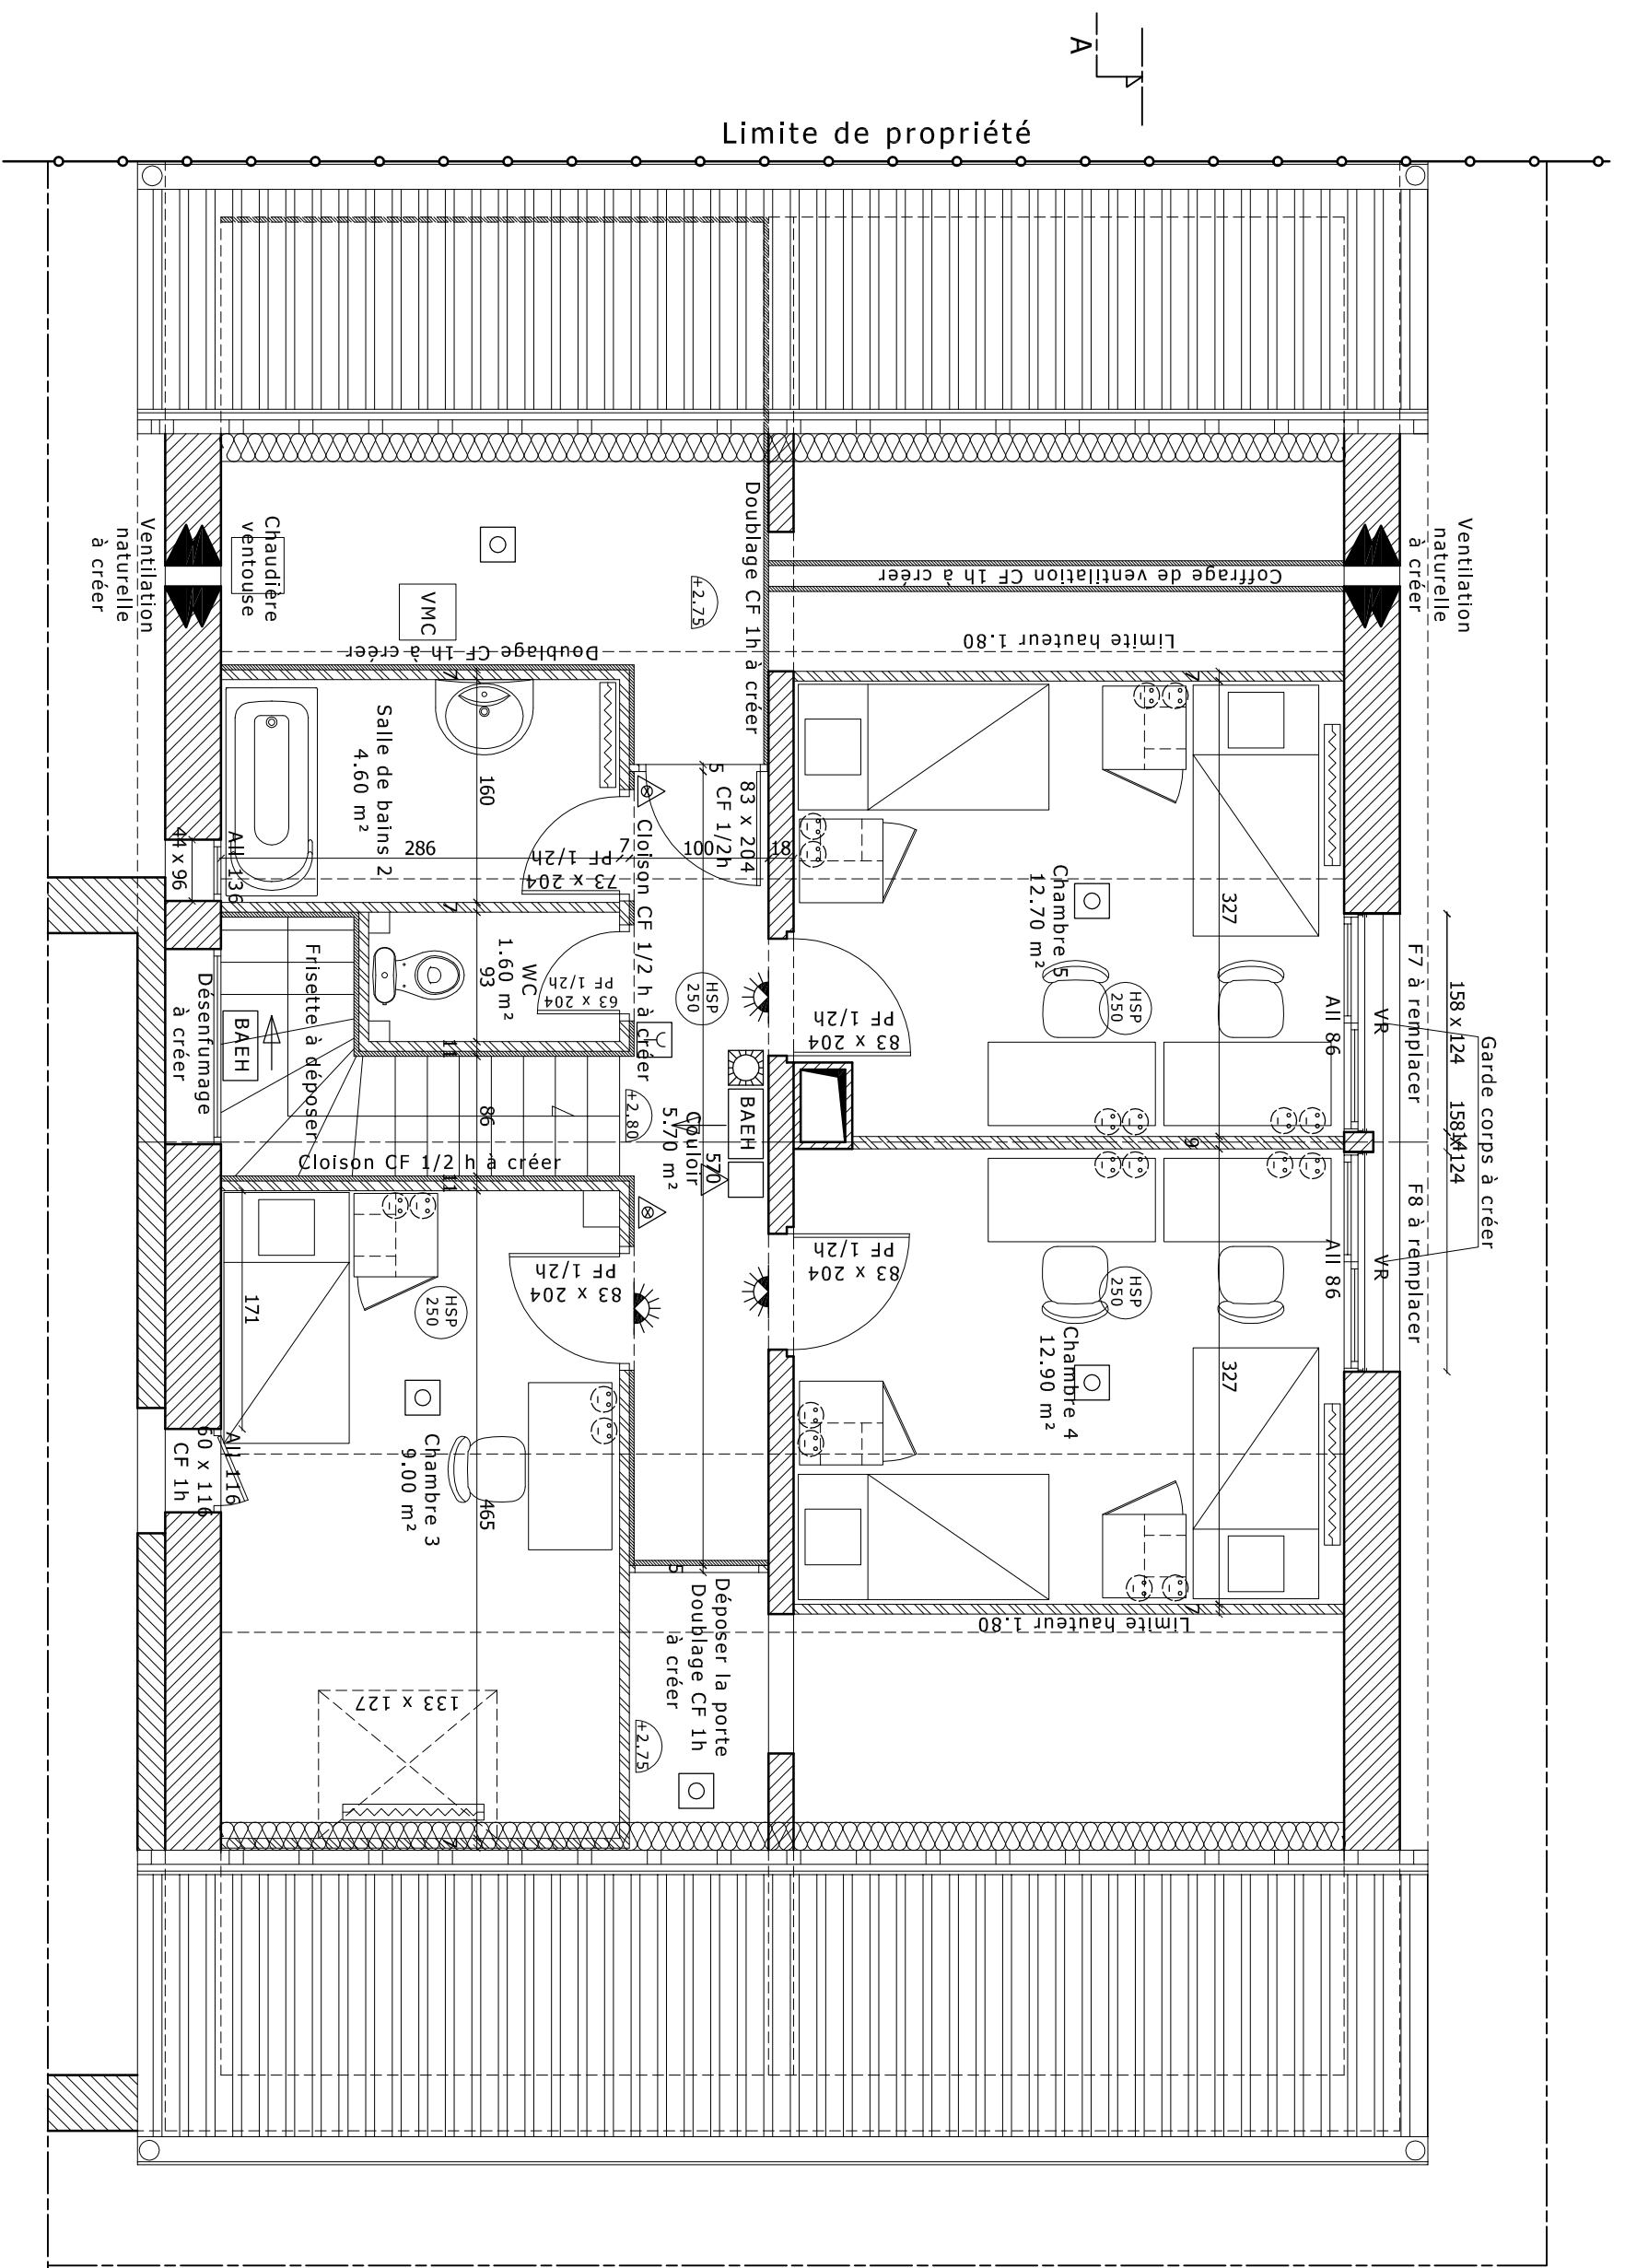

Détecteur de fumées

Déclencheur manuel-alarme

Avertisseur sonore

Conseil Général des Ardennes
 Direction des Bâtiments Départementaux
 Tél: 03.24.59.60.40

MADEF - Appartement de la Directrice
 Création d'un accueil 10 - 17 ans

Extincteur eau

Extincteur CO2

Désenfumage

Avertisseur lumineux

Ech : 1/50°

23/02/2012

1er étage - Plan EXE