

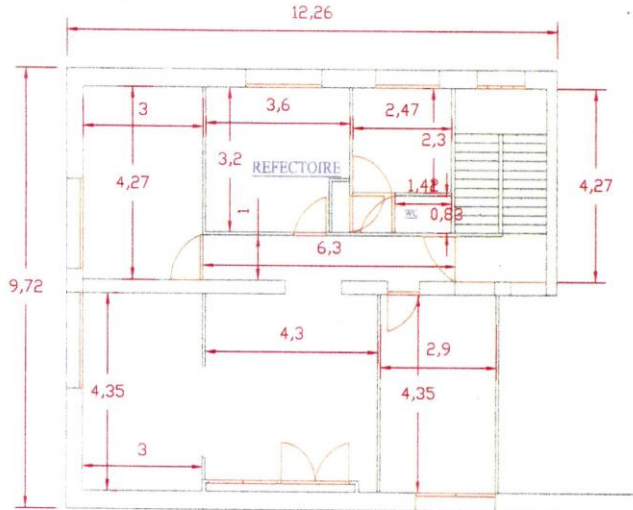


BATIMENT DU TRA DE FUMAY


Echelle : 1/100 ème

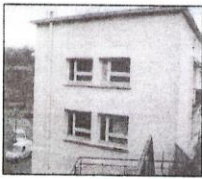


2^{ème} ETAGE

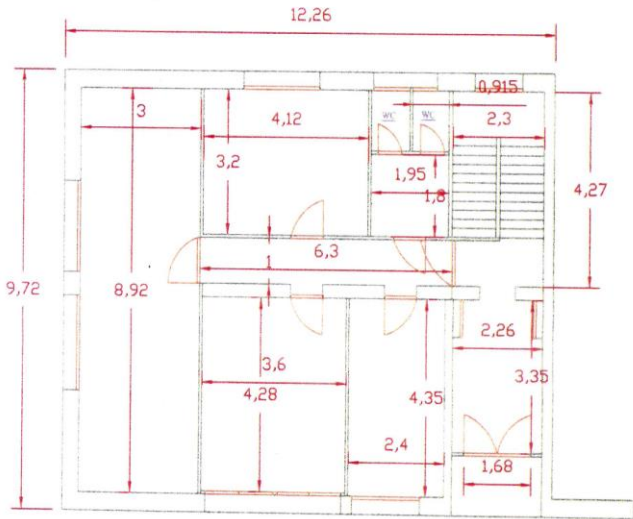

1^{er} ETAGE

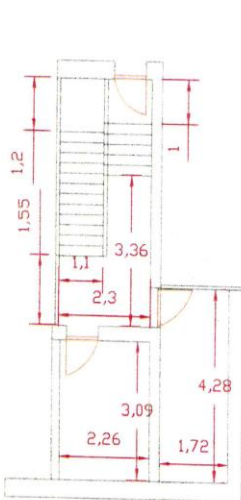

SALLE D'ARCHIVAGE

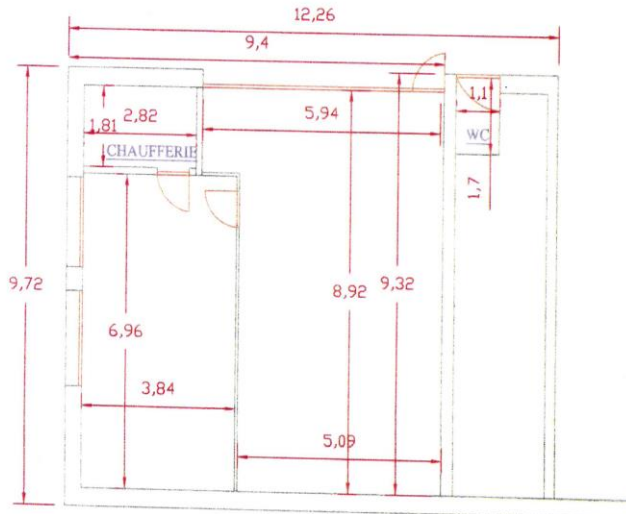

REZ DE CHAUSSEE GARAGE