



ETAGE HSP 275

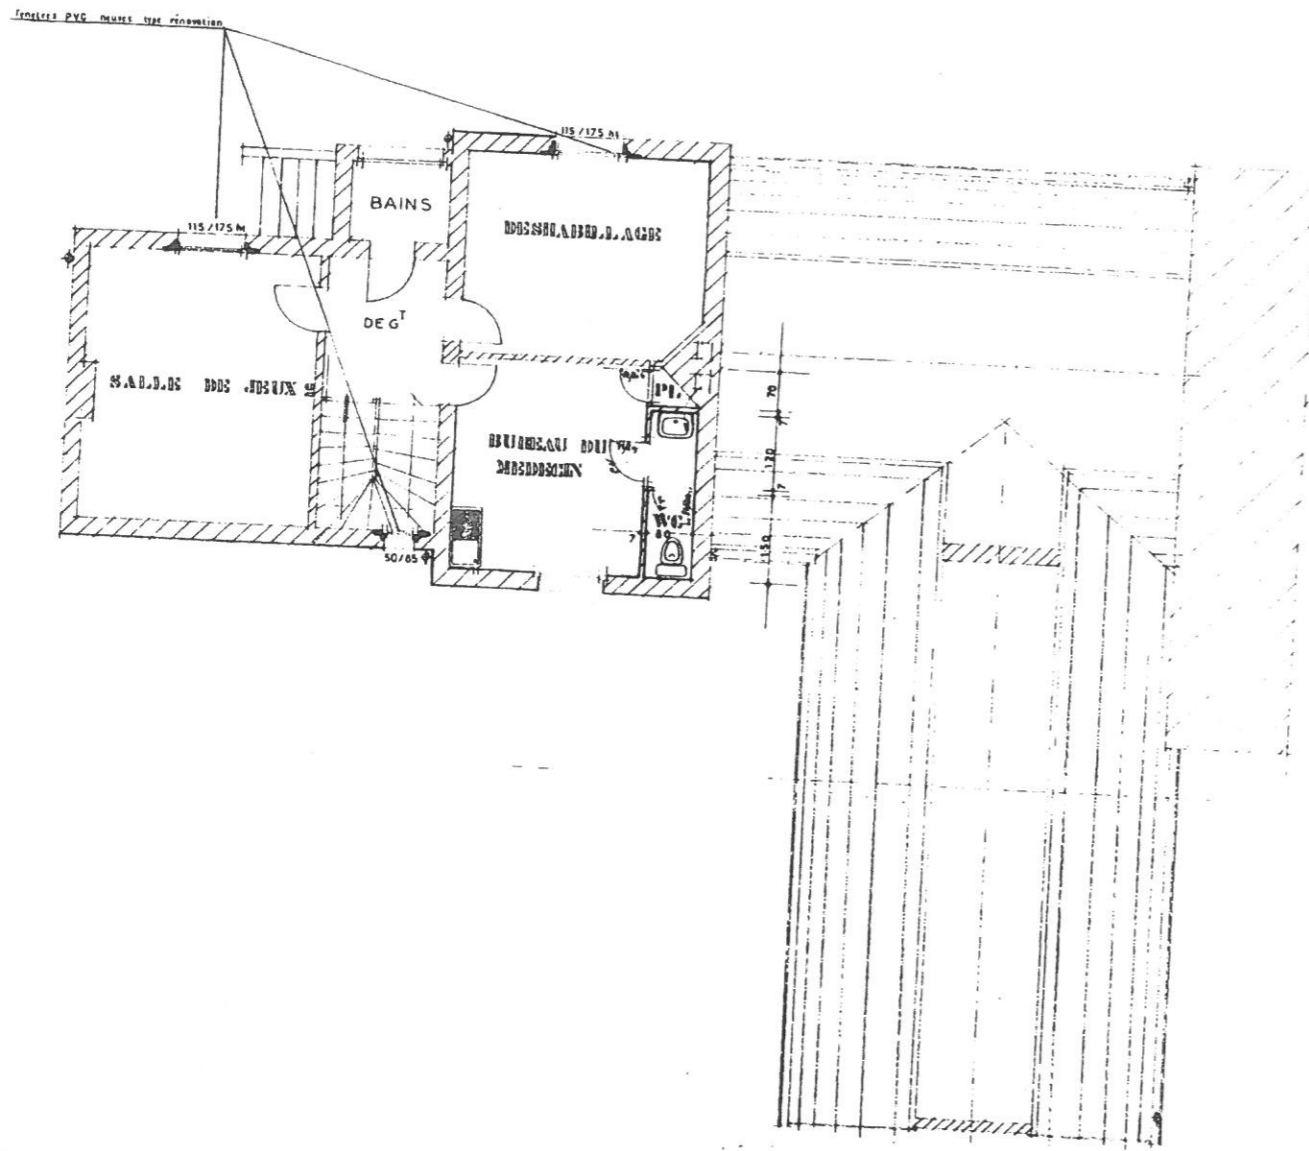

REZ DE CHAUSSEE HSP 275

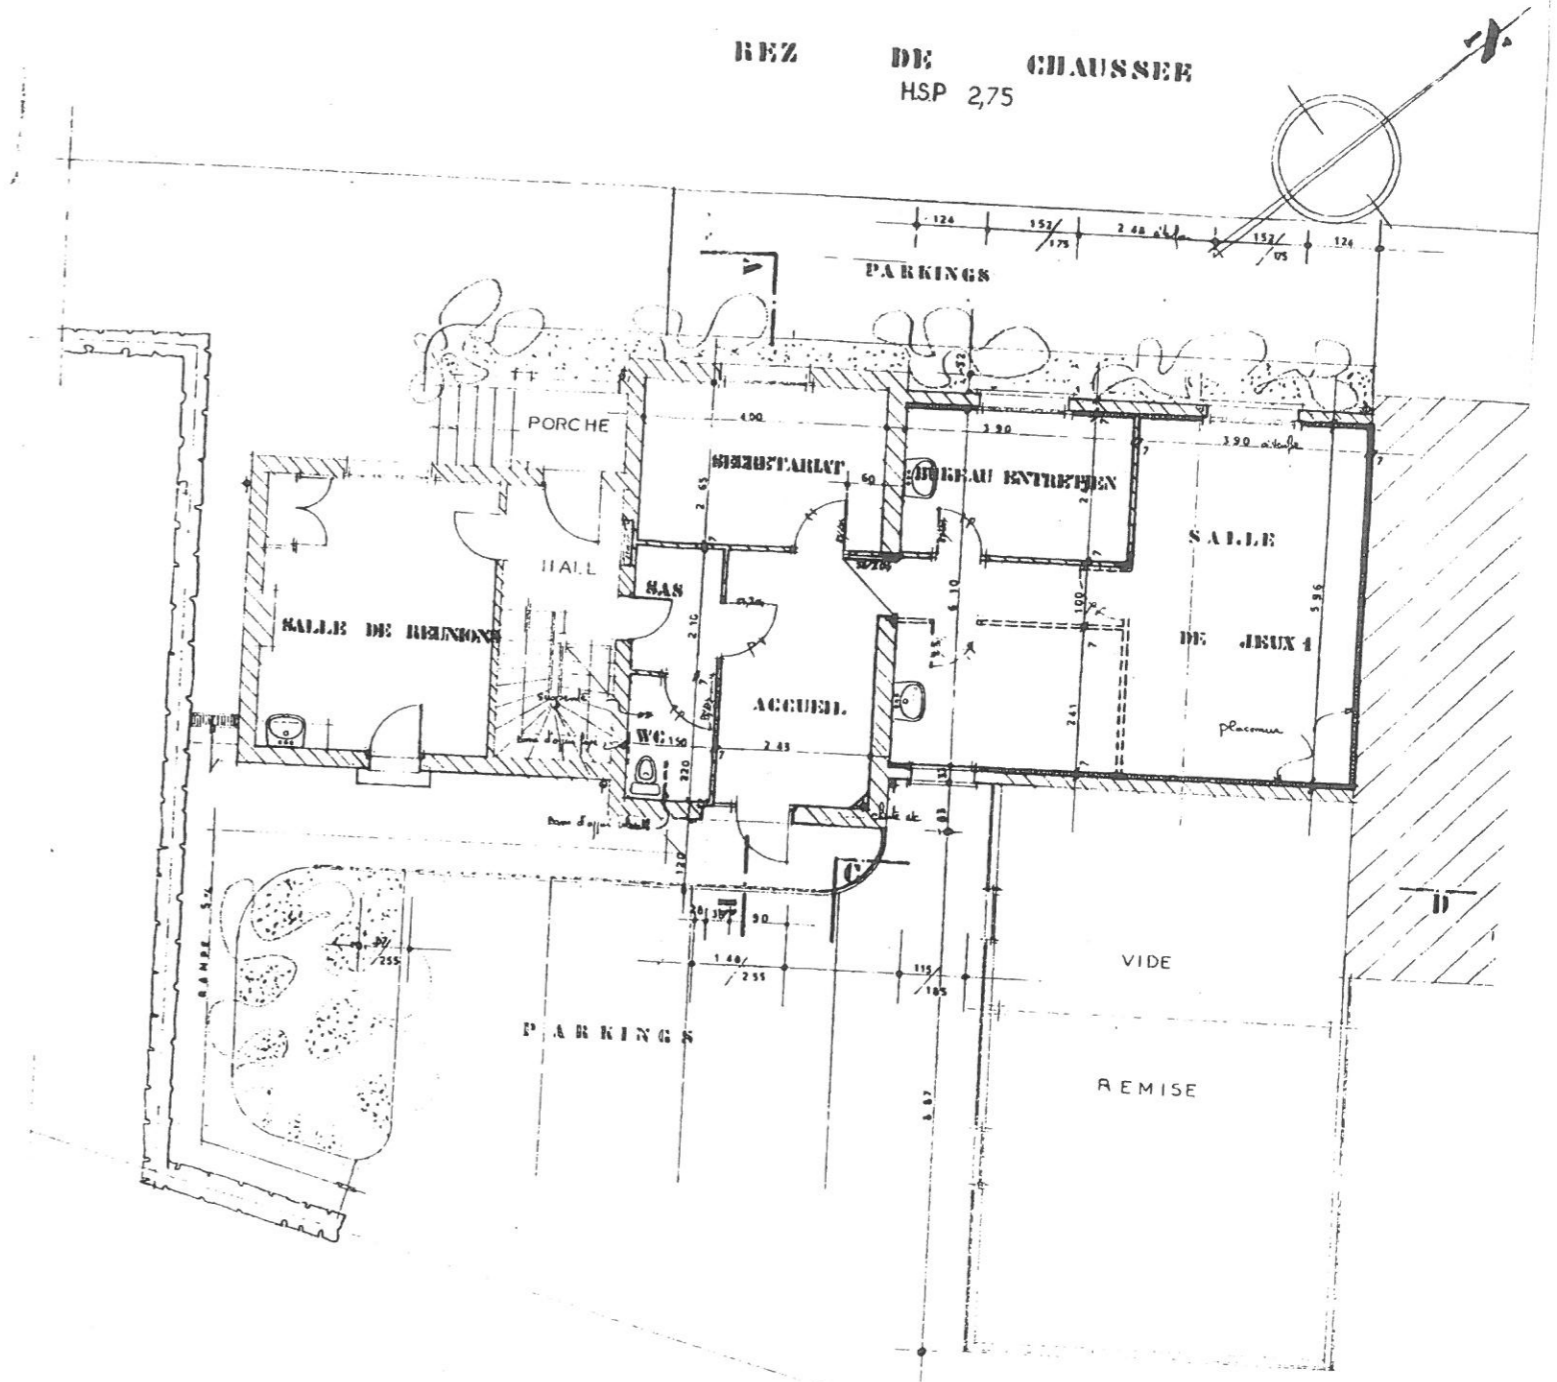


DEPARTEMENT DES ARDENNES MAIRIE DE CHARLEVILLE-MEZIERES BUREAU D'ARCHITECTURE BDT - C.M.S. BDE - ROCHER	ECHELLE: 0,02 m DATE: JANVIER 2000 MODIFICATIONS: EXECUTION
ETAGE - REZ DE CHAUSSEE	
SERVICE DES BATIMENTS DEPARTEMENTAUX PREFECTURE DES ARDENNES CHARLEVILLE MEZIERES	

LEGENDE:

- Porche
- Portes à installer
- Cloisons existantes
- Cloisons à installer
- Cloisons amovibles



**SOUS SOL**

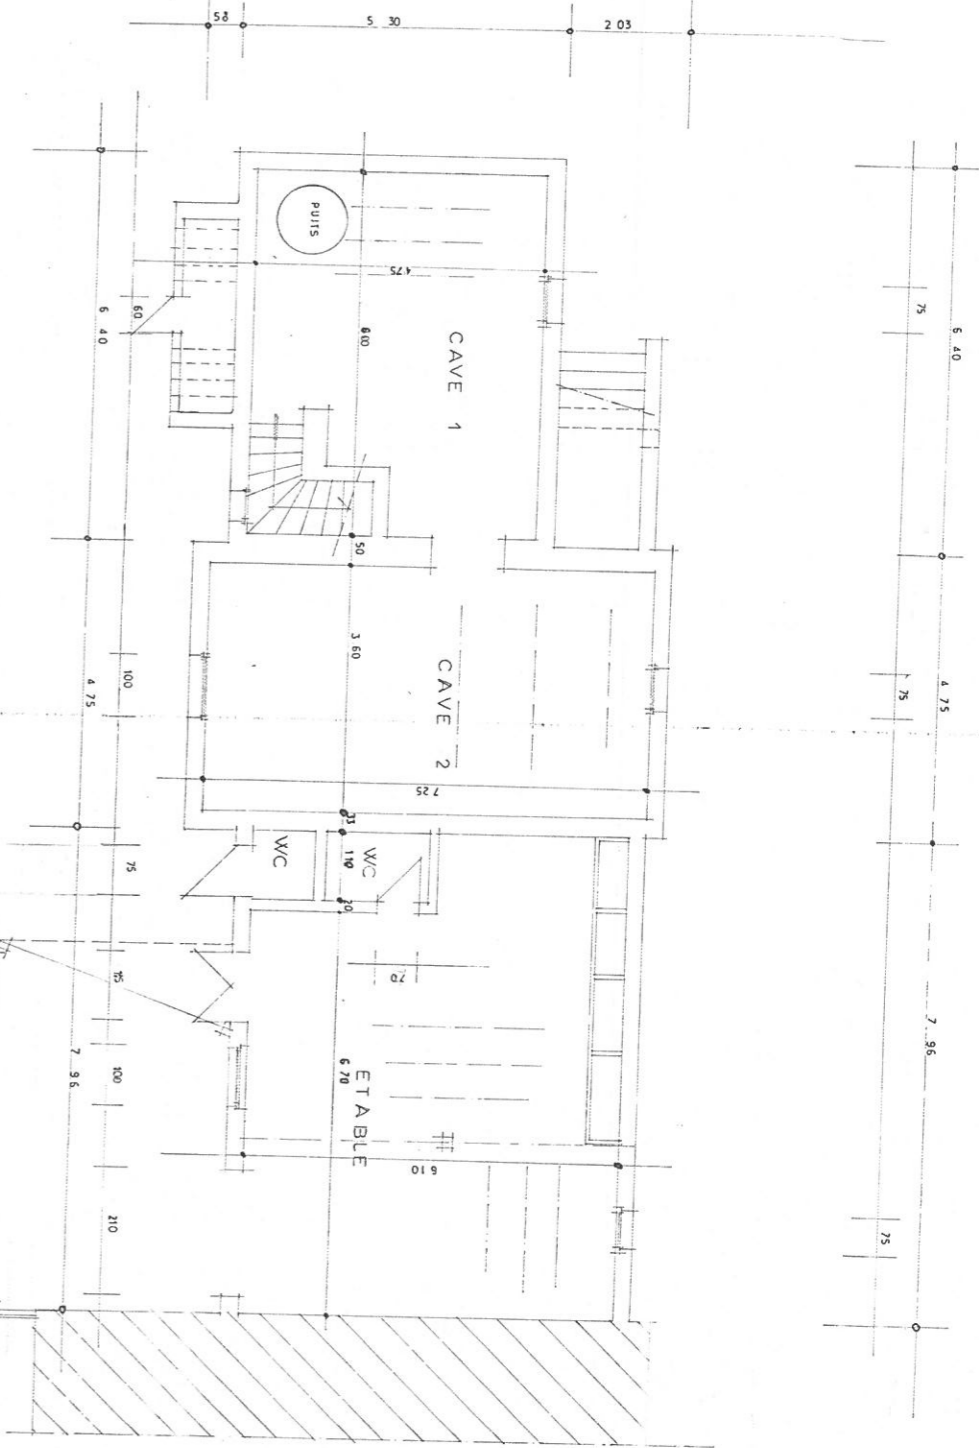

**DEPARTEMENT DES ARDENNES**  

SERVICE DES BATIMENTS DEPARTEMENTAUX  

ECHELLE: 0,02 m  
 MODIFICATIONS: DATE: FEVRIER 1993  
**PLAN**

SERVICE DES BATIMENTS DEPARTEMENTAUX  

